

注:出入口、道路、绿化、停车等无障碍设计详景观图。

备注栏

建筑顾问单位

建设单位

连江县金凤文化旅游投资有限公司

工程名称

综合服务中心建设工程(连江县被埋镇应急避难场所)

图例

图纸名称


总平定位图

比例 1:500

类别	实名	签名	日期
审定	王婉		2025.03.25
审核	王婉		2025.03.25
项目负责人	方鸣		2025.03.25
设计负责人	方鸣		2025.03.25
校对	张荣华		2025.03.25
设计	杨少建		2025.03.25
制图	杨少建		2025.03.25

签字栏			
建筑		电气	
结构		暖通	
给排水		其他	
工程号	J230395	专业	建筑
子项号	/	阶段	施工图
修改版次	A	图号	建施-01A

未按规定盖章本图无效

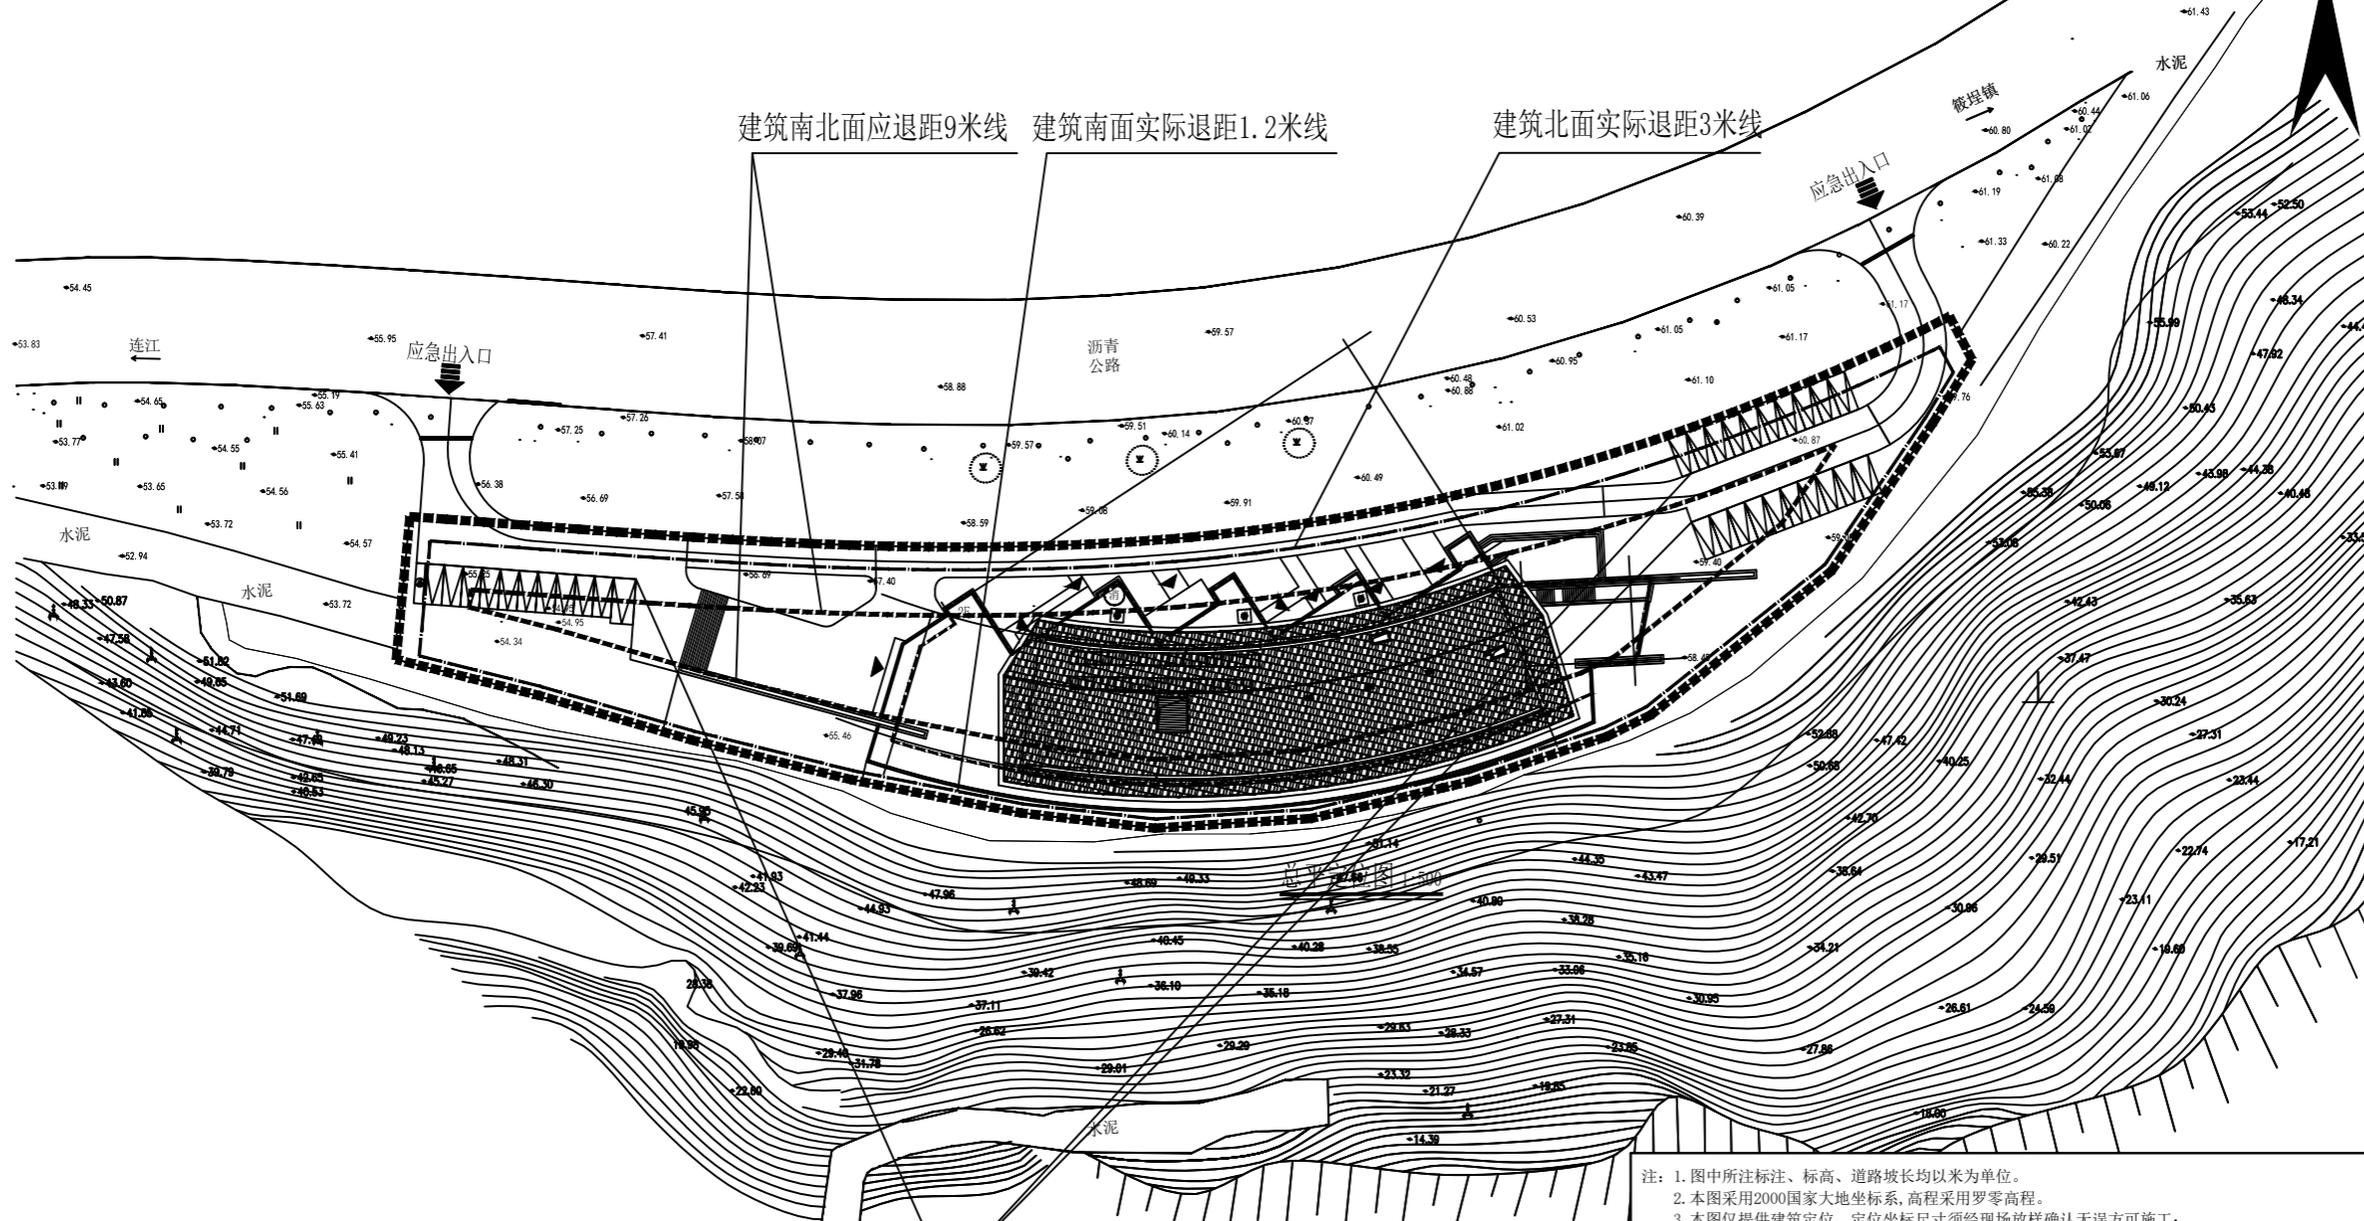

共需机动车位62个,非机动车位307个,  
本项目实际机动车位31辆,非机动车位

- 注:
1. 图中所标注、标高、道路坡长均以米为单位。
  2. 本图采用2000国家大地坐标系,高程采用罗零高程。
  3. 本图仅提供建筑定位,定位坐标尺寸须经现场放样确认无误方可施工。
  4. 绿地、周边场地及水景等设计另详景观设计。
  5. 室外盲道、无障碍坡道等做法参国标12J926。
  6. 基地道路与城市道路连接处的车行路面设置减速挡,减速挡做法详国标05J927-1,第40页,2、3。
  7. 本工程应急停机坪设置在距离项目位置500处的定海滩沙湾运动小镇。